




2 этаж

ОФИС 23 (балкон) 17.2 кв.м.

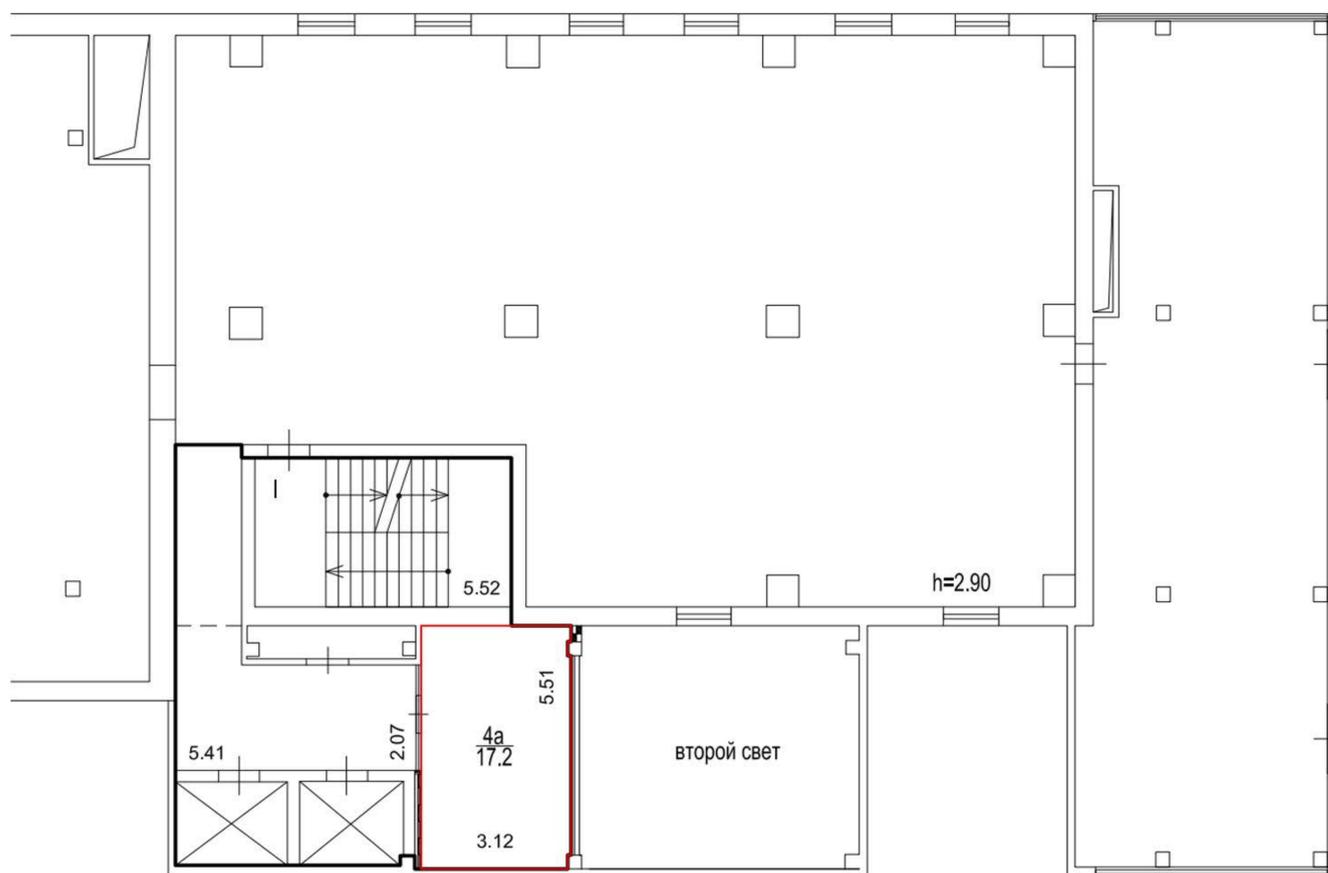

Масштаб 1 : 200

Схема расположения помещения на этаже

